



小川町都市計画図

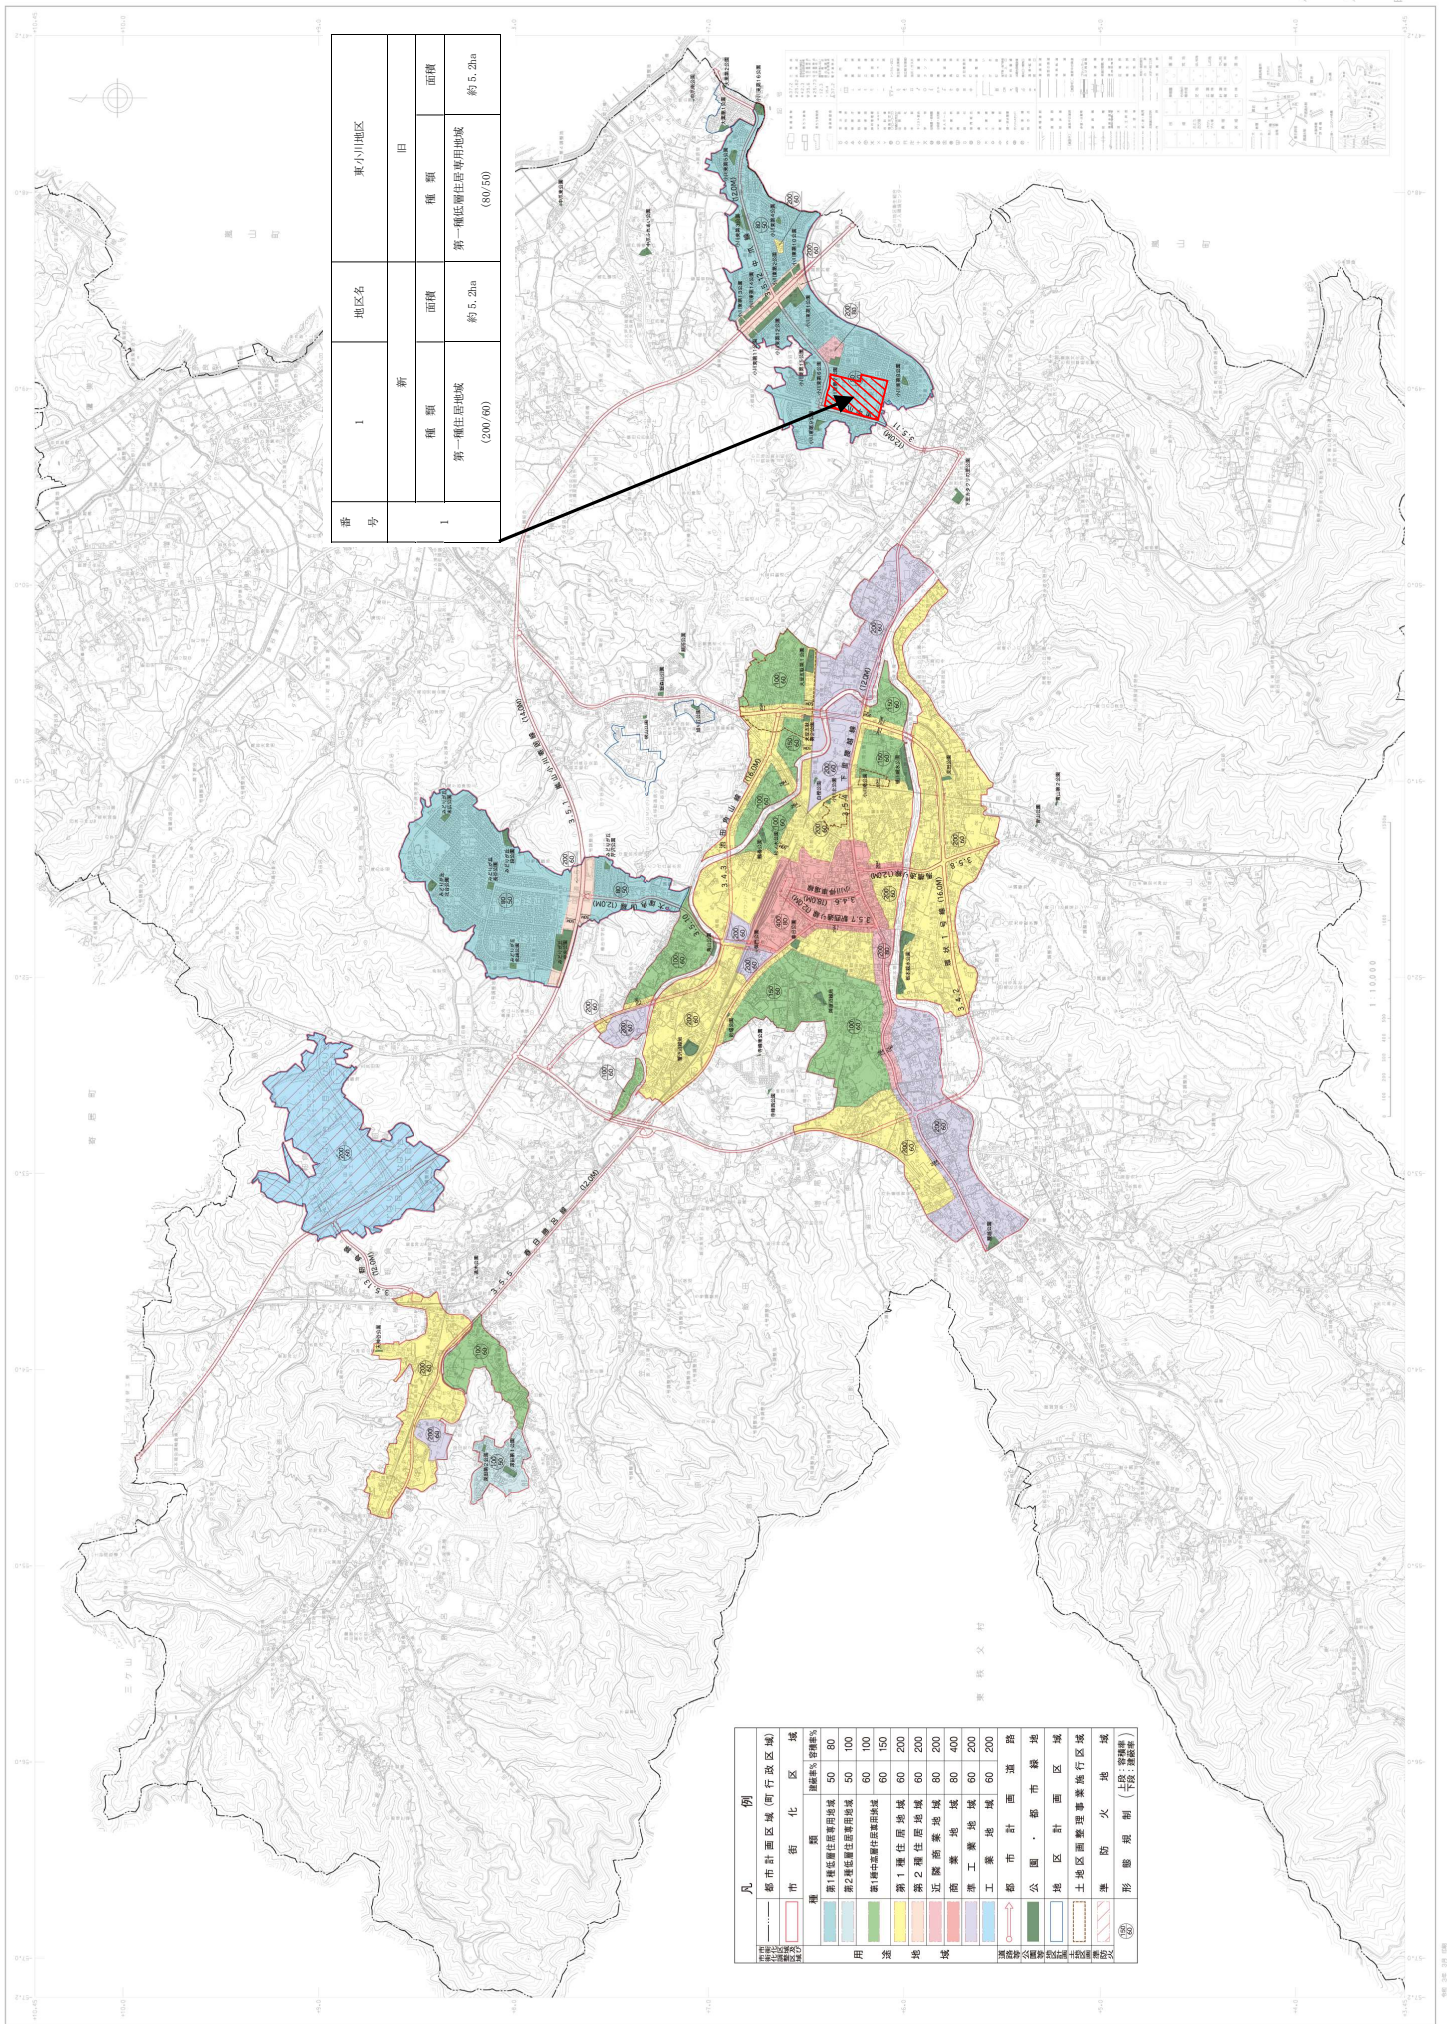

番 号	1	地区名	東小川地区	
		種類	新	旧
1	第一種住居地域 (200/80)	面積	約 5.2ha	面積
		種類	第一種低層住居専用地域 (80/50)	面積
			約 5.2ha	約 5.2ha


凡 例


都市計画区域(行政区域)	市街化区域	種別	用途	地	城	用途	種別	用途	地	城	
第一種住居専用地域	第二種住居専用地域	第一種中層住居専用地域	第一種住居地域	第二種住居地域	近隣商業地域	商業地域	工業地域	公園・都市緑地	土地区画整理専用地域	準防火地域	形跡不明(旧跡・遺構)
50 80	50 100	60 100	60 150	60 200	80 200	80 400	60 200	都市計画道路	地区計画区域	土地区画整理専用地域	準防火地域
50 80	50 100	60 100	60 150	60 200	80 200	80 400	60 200	都市計画道路	地区計画区域	土地区画整理専用地域	準防火地域

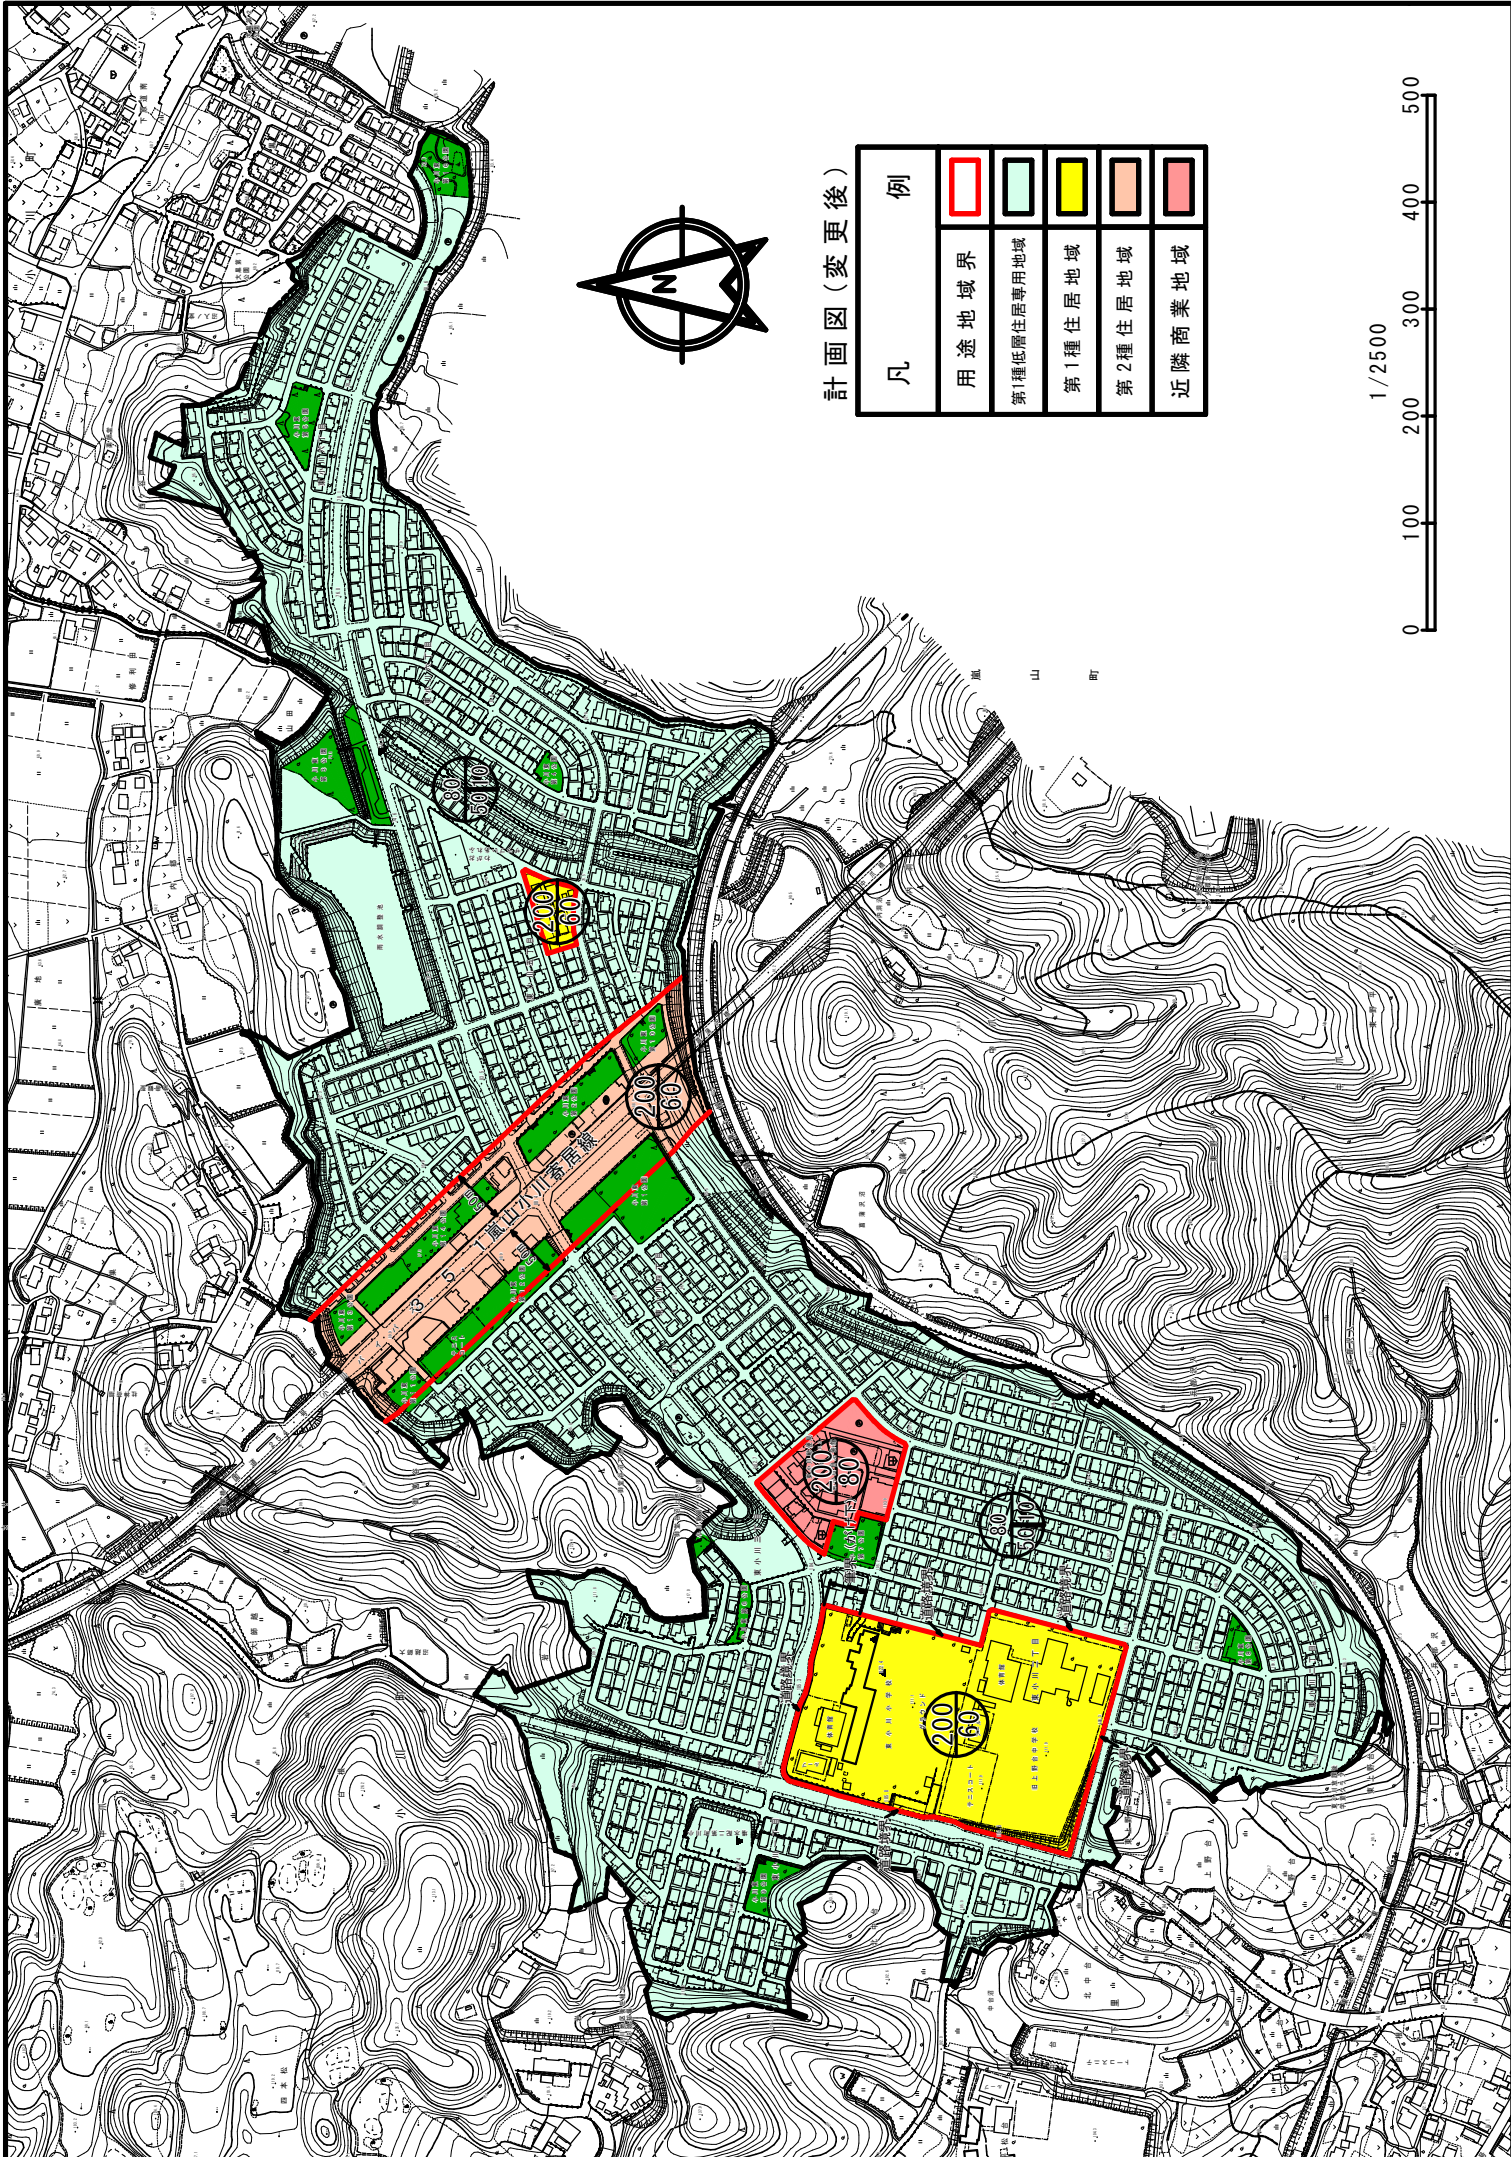

計画図(変更後)

凡	例
用途地域界	
第1種低層住居専用地域	
第1種住居地域	
第2種住居地域	
近隣商業地域	

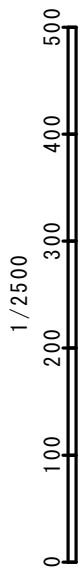


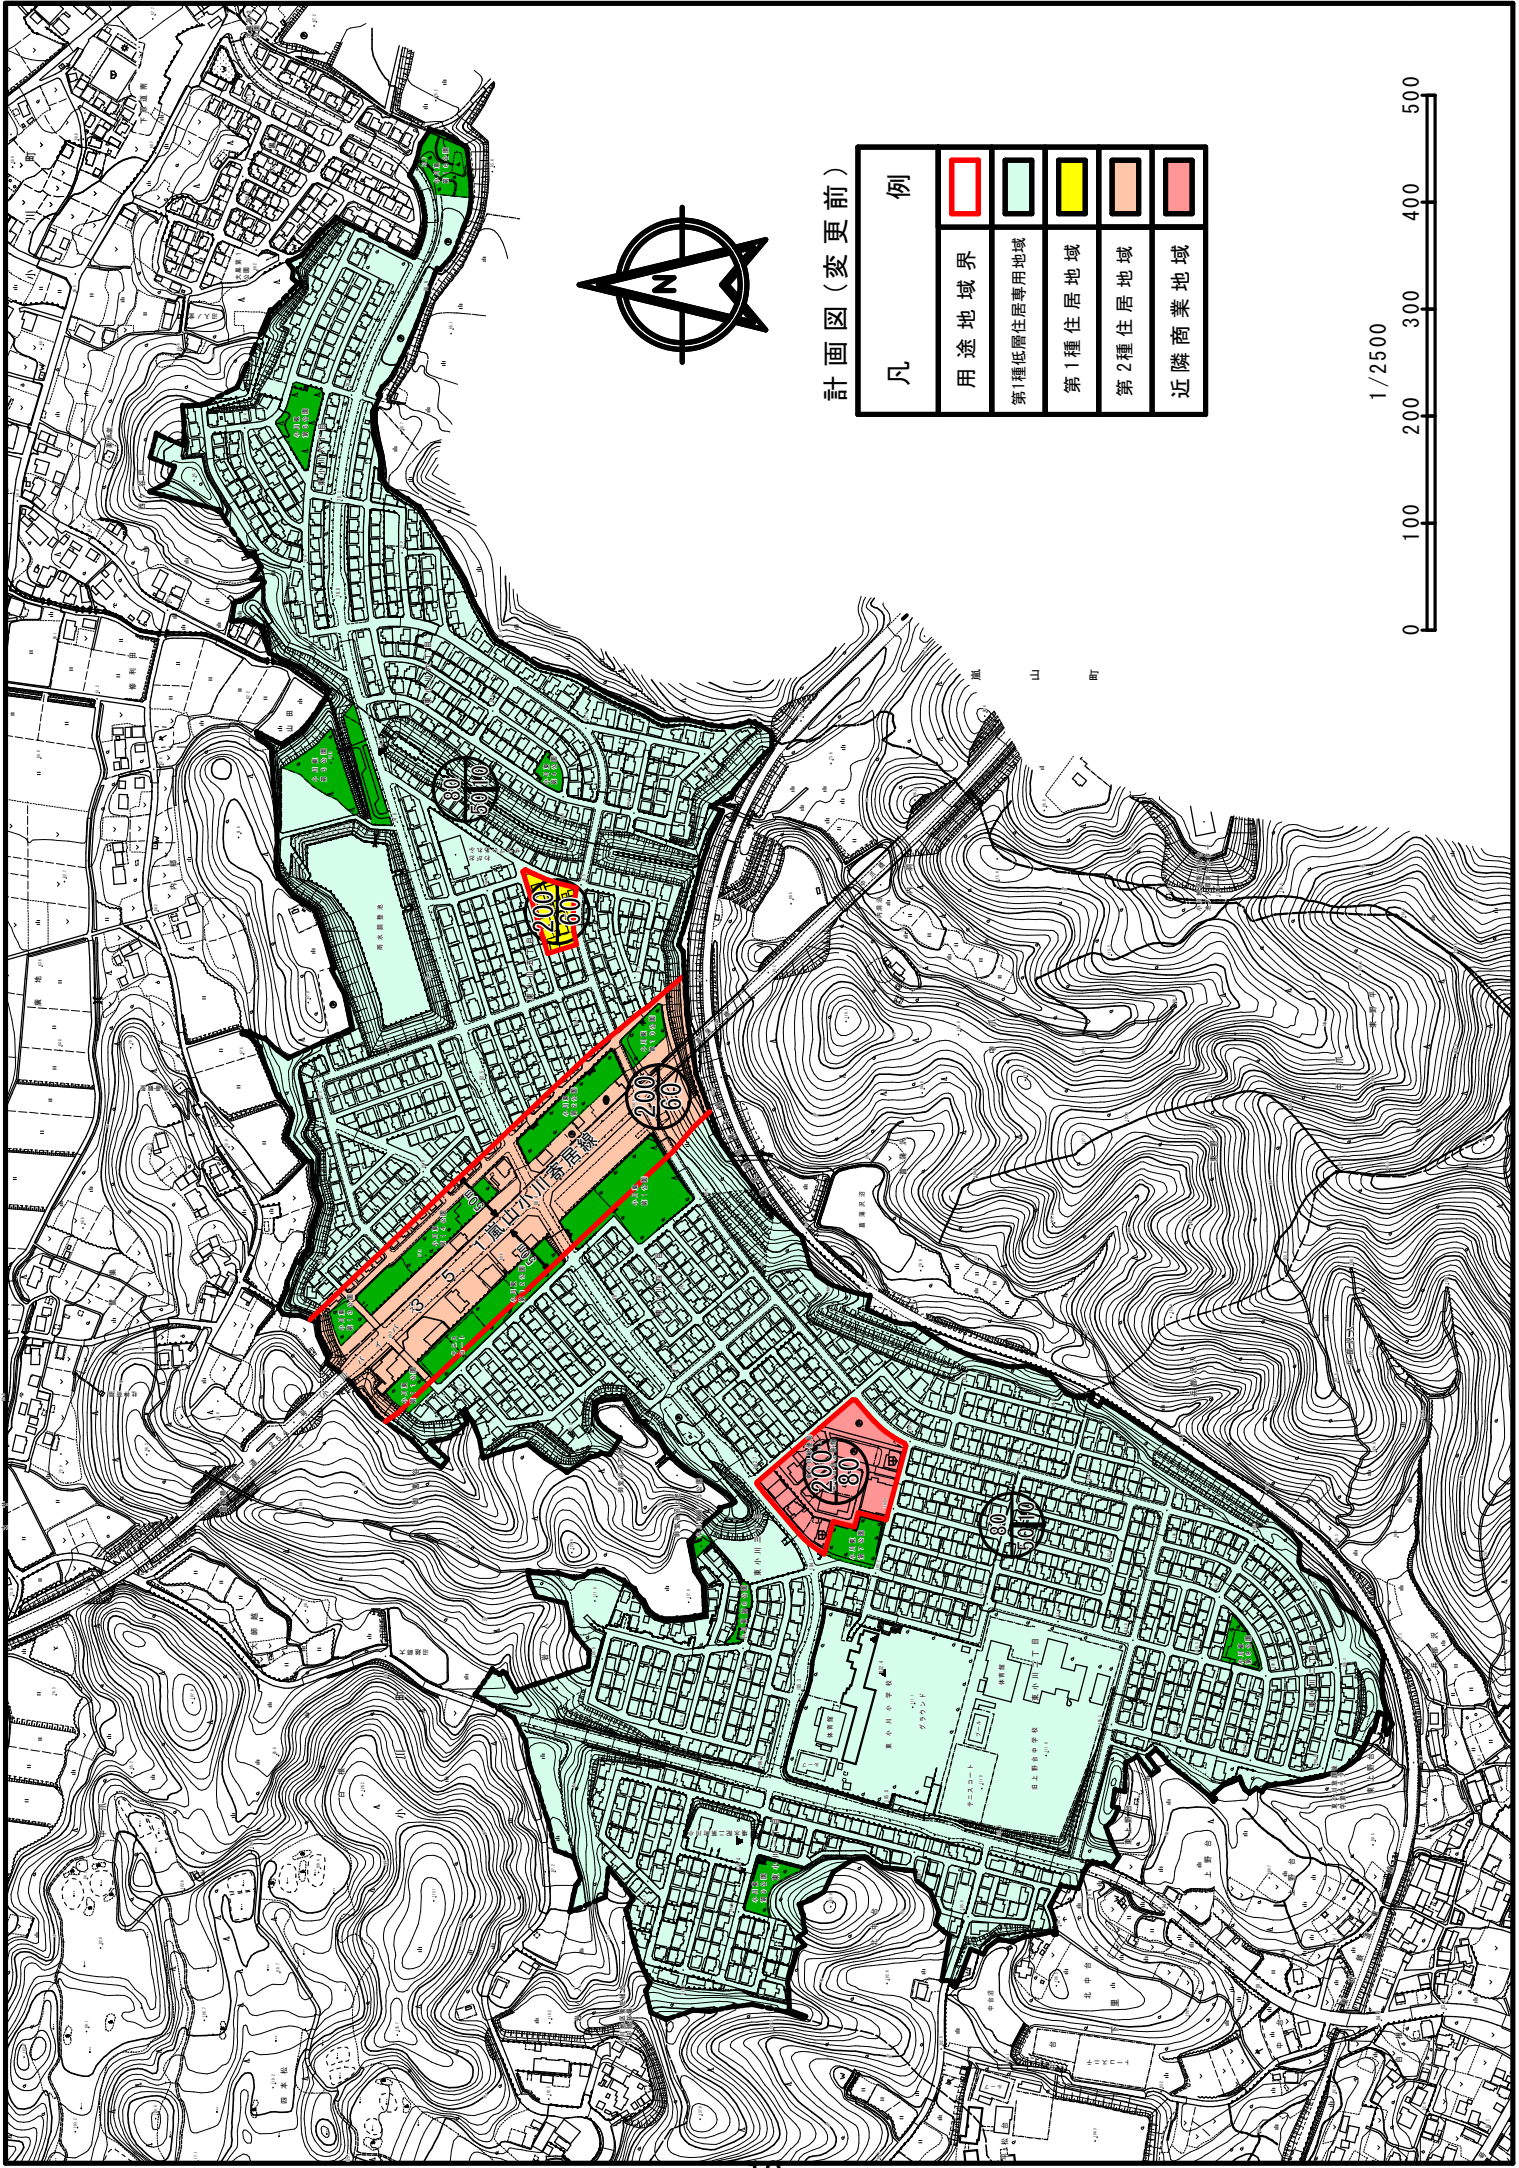

計画图 (变更前)


凡	例
用途地域界	
第1種低層住居専用地域	
第1種住居地域	
第2種住居地域	
近隣商業地域	


1/2500
0 100 200 300 400 500

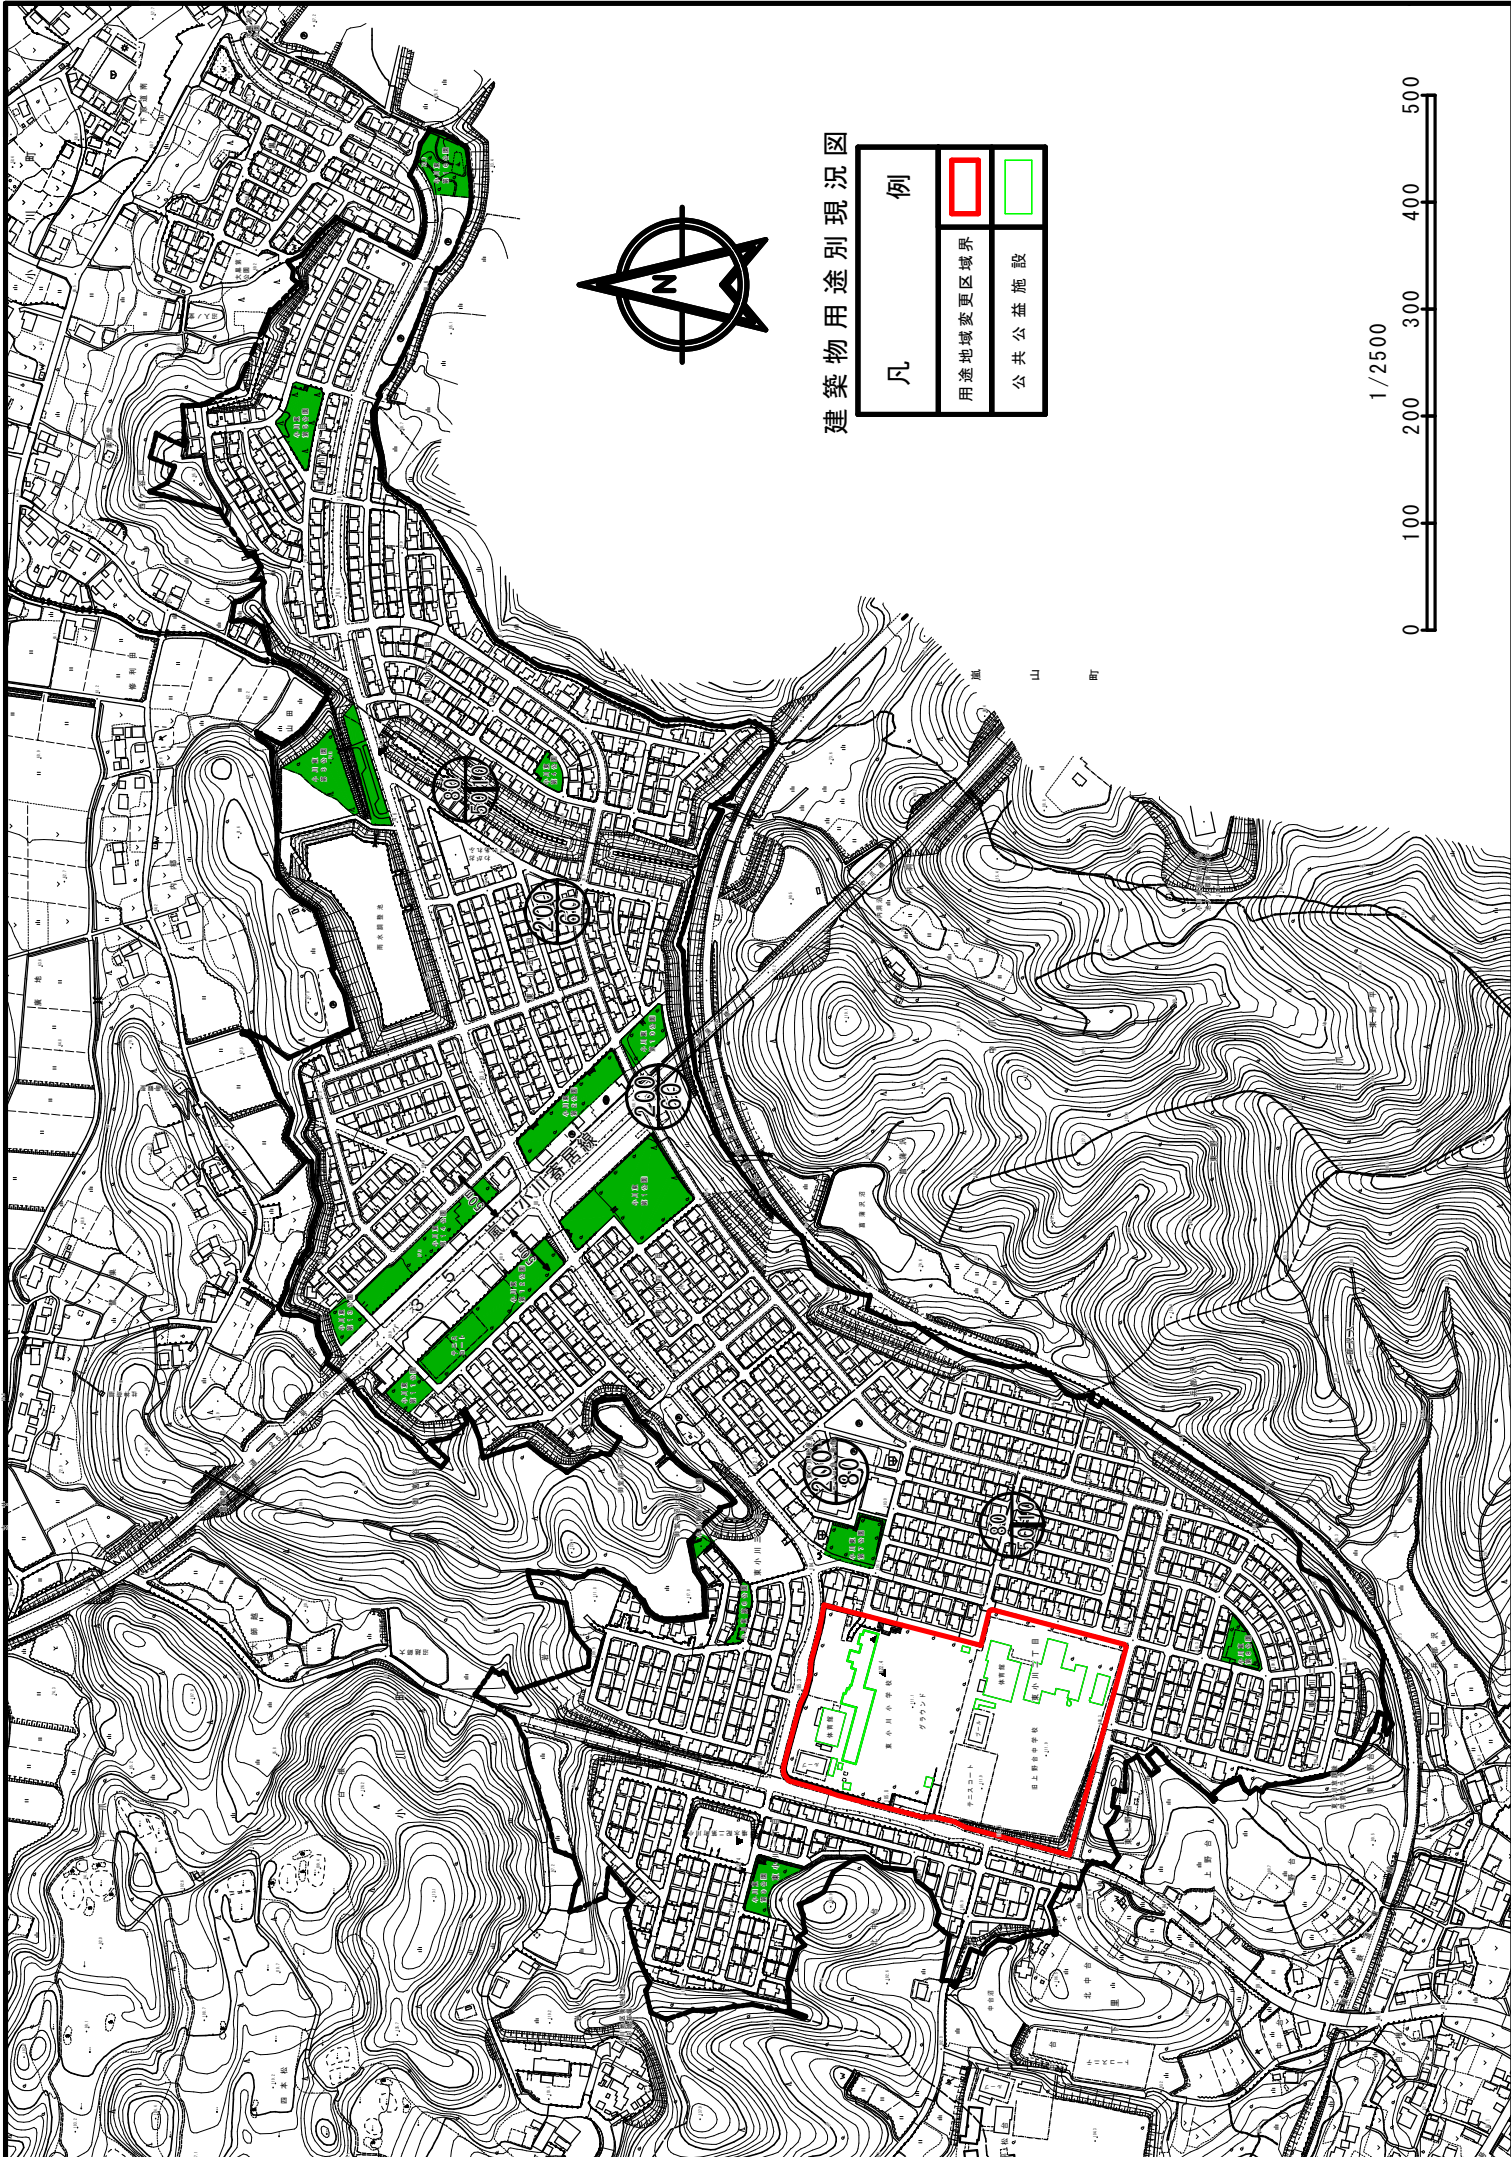

建築物用途別現況圖

凡	例
用途地域變更區境界	
公共公益施設	

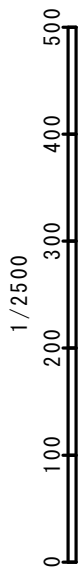

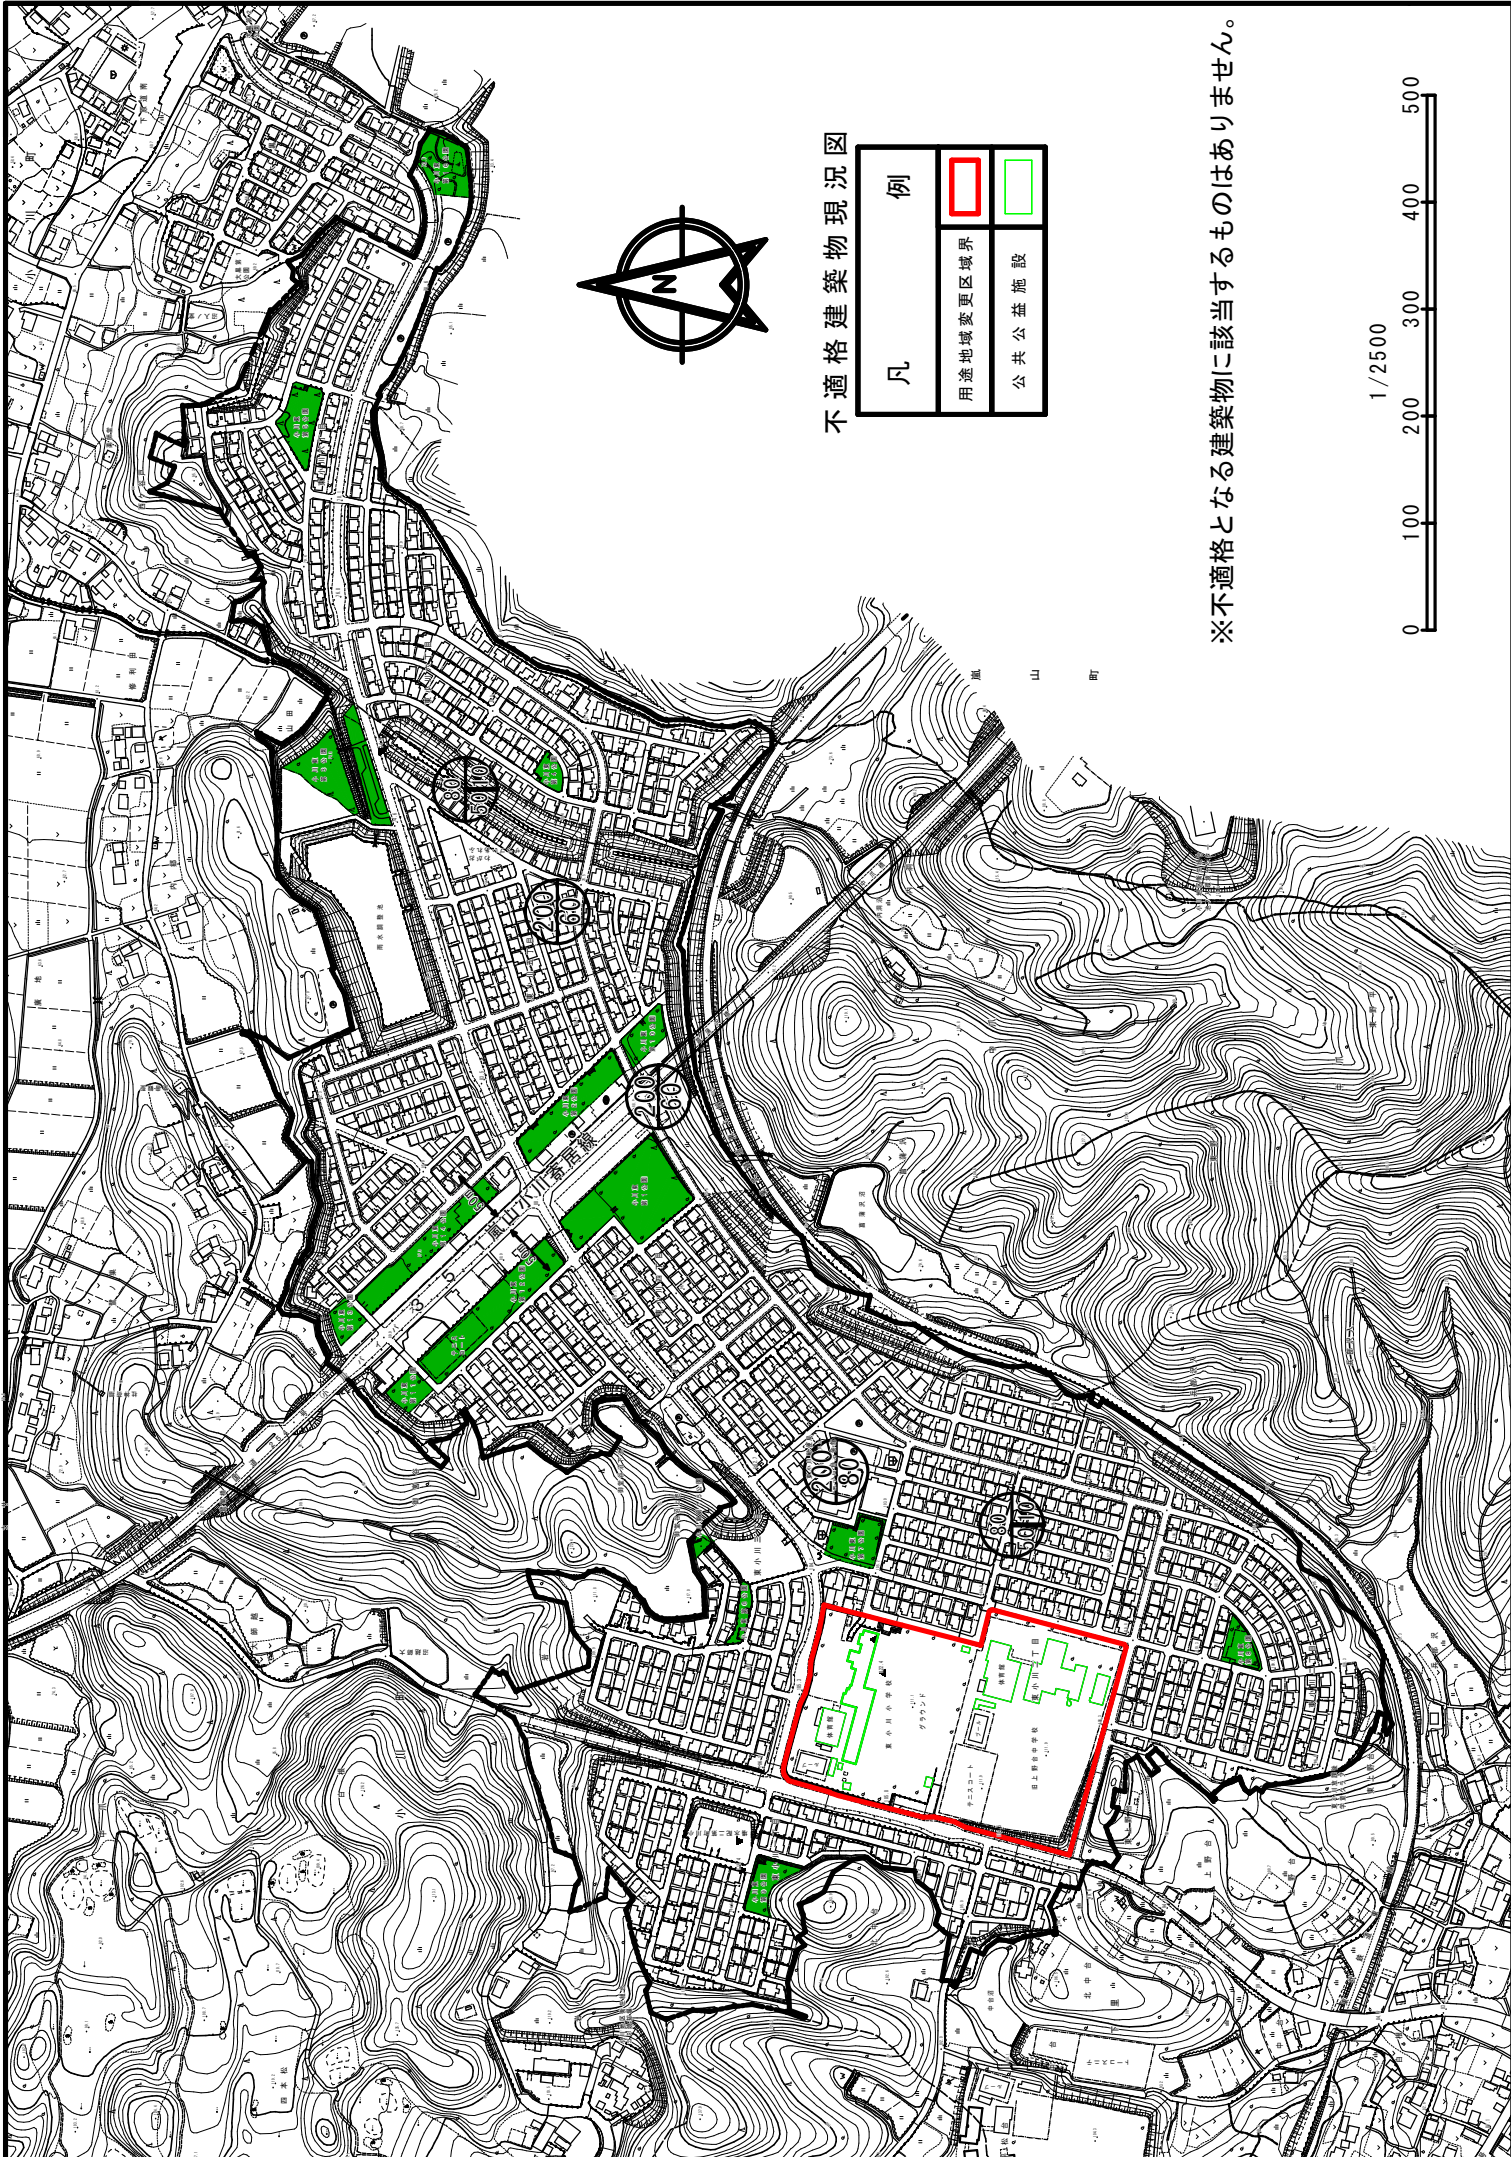

不適格建築物現況図

凡	例
用途地域変更区境界	
公共公益施設	

※不適格となる建築物に該当するものではありません。

