


浅層埋設標準構造図 (scale free)

官民境界

道路幅員

占用延長

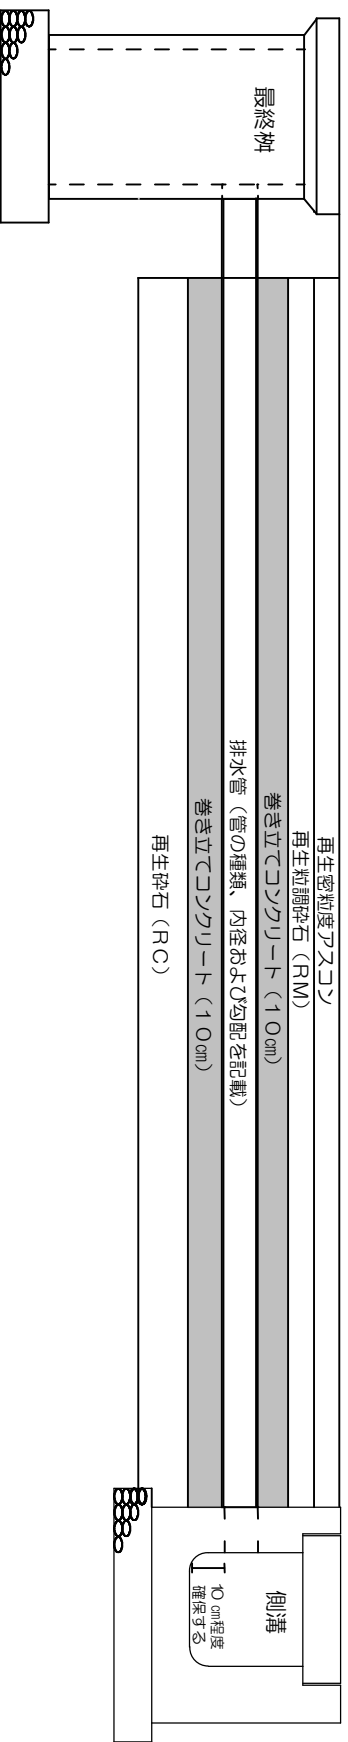


再生密粒度アスコン 5cm

※ 土被りが80cm未満である場合は本図を標準とする。

再生粒調砕石 (RM) 20cm

※ 本図は一般的な舗装組成であるため、現地掘削の結果、本図以上の舗装組成であった場合は別途協議すること。

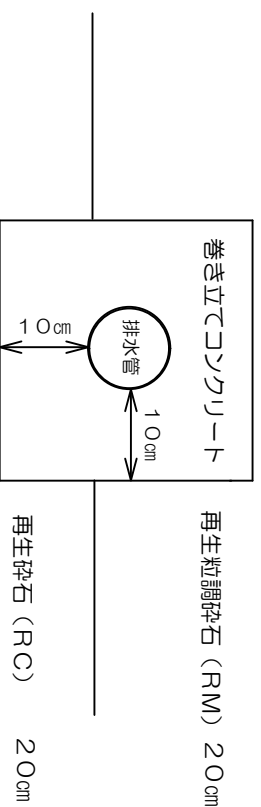

問合せ先 小川町役場 建設課 庶務担当

電話 0493-72-1221 (内線262・263)