


A-A断面図



B-B断面図

キープラン

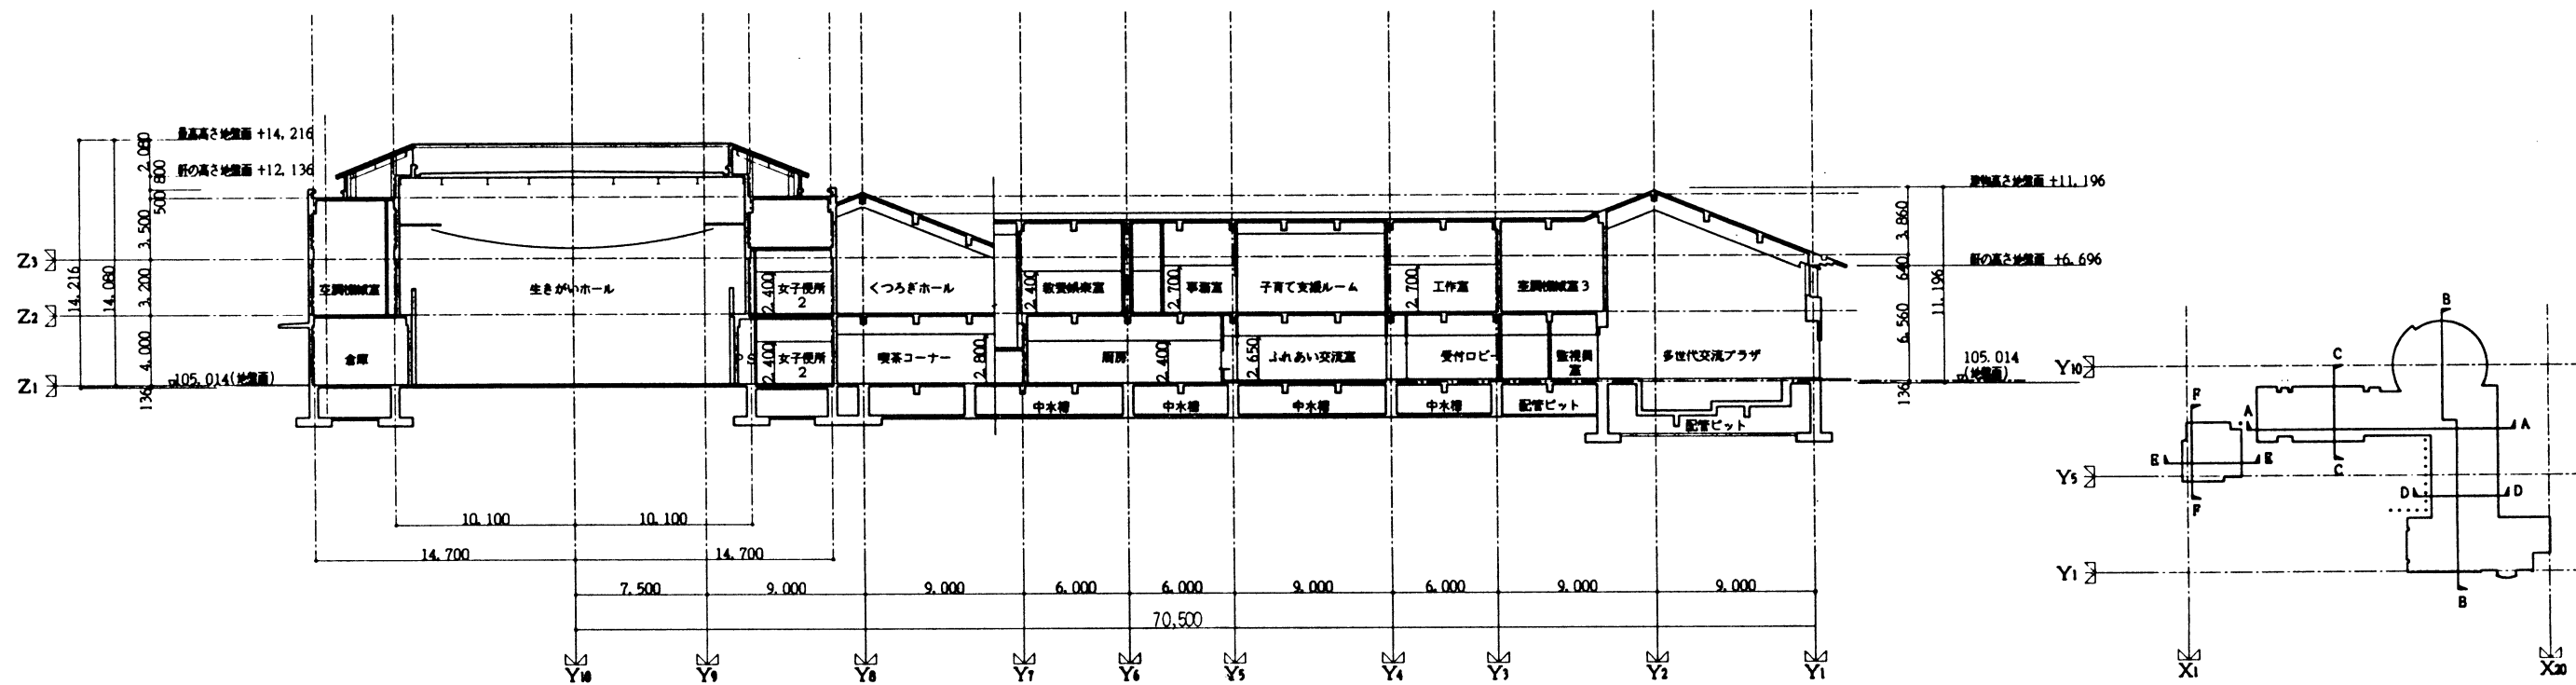