



東立図

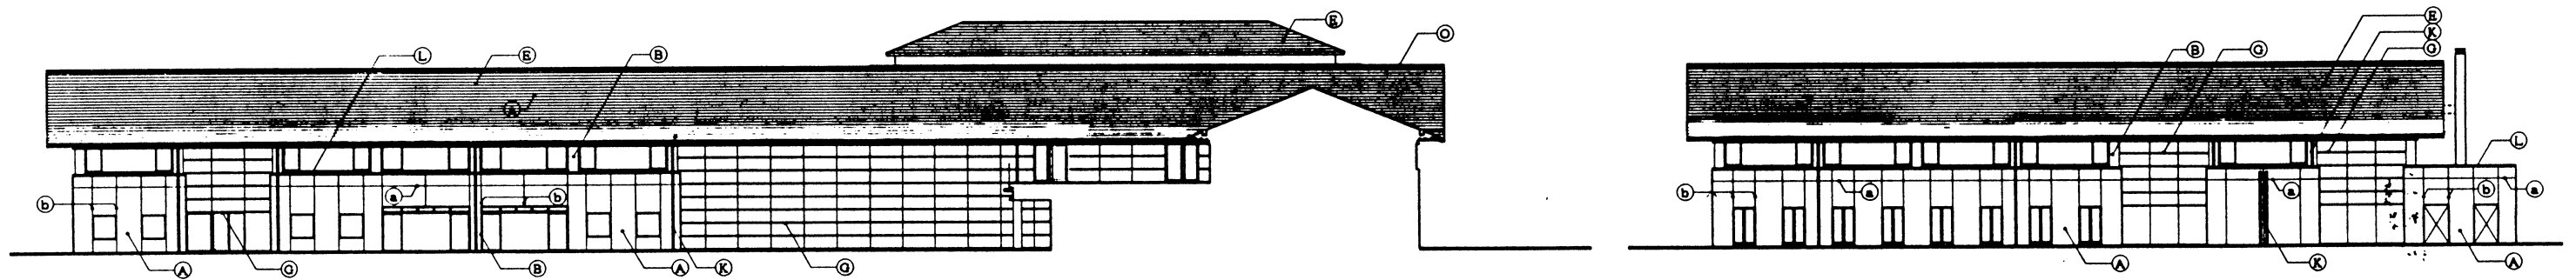


南立図

外装仕上凡例	
A	瓦つなぎタイル
B	コンクリート打直し
C	AE
D	防水モルタル
E	アルミ樹脂塗
F	アルミパネアルマイト仕上
G	アルミ樹脂カーテンウォールアルマイト仕上
H	アルミ樹脂ルーバー(A)
I	アルミ樹脂ルーバー(B)
J	アルミ樹脂ガリ
K	樹脂塗
L	GRC製木
M	ステンレス鋼 ヘアライン仕上
N	ステンレス鋼 フッ素樹脂塗
O	鋼板溶接溶接メッキ


目地凡例	
a	打掃目地 (2-02-2)
b	収縮目地 (2-02-2)
c	化粧目地

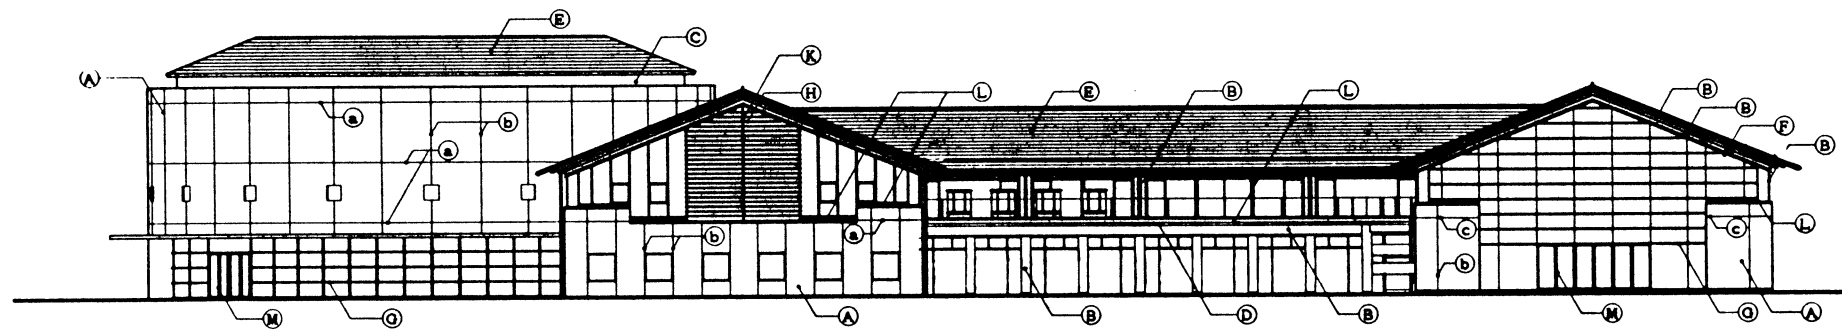


西立面

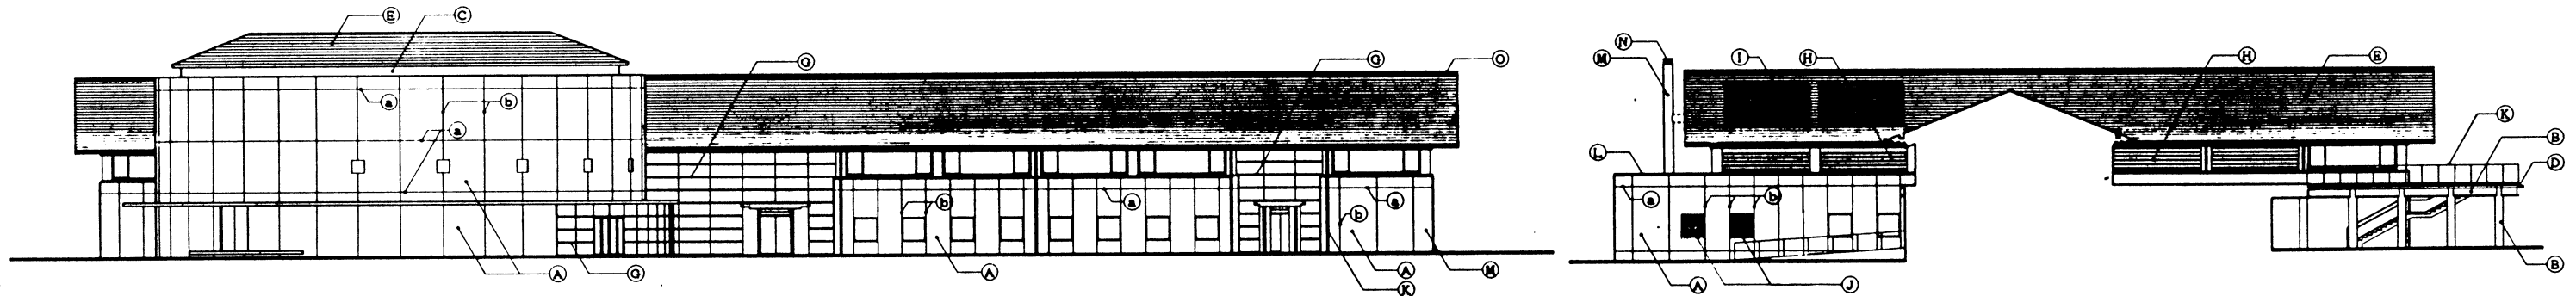


北立面

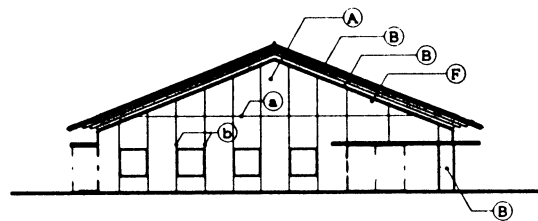


東立面

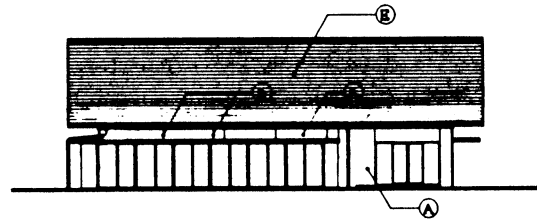

南立面

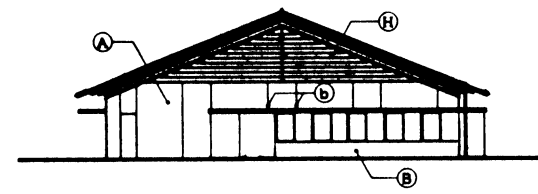

西立面

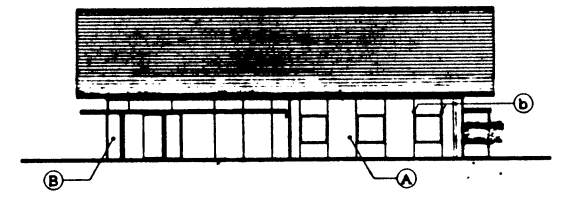

北立面

外部仕上凡例	
A	セツ磨瓦タイル
B	コンクリート打敷し
C	AB
D	防水モルタル
E	アルミ樹脂板
F	アルミパネルアルマイト仕上
G	アルミ樹脂カーテンウォールアルマイト仕上
H	アルミ樹脂ルーバー (A)
I	アルミ樹脂ルーバー (B)
J	アルミ樹脂ガブリ
K	樹脂樹脂
L	GRC樹脂板
M	ステンレス鋼 ヘアーライン仕上
N	ステンレス鋼 フッ素樹脂樹脂
O	樹脂樹脂樹脂樹脂

目録凡例	
a	打掃目地 (2-02-2)
b	収縮目地 (2-02-2)
c	北極目地